

Richtung
 Marienplatz
 Tübinger Straße
 Richtung
 Stadtmitte >

Herausnehmbarer Poller

4,50m

Bereich für die
 Deckenbemalung
 ca. 300m²

Paulinenstraße

Heraus-
 nehmbarer
 Poller

30m

Lager

Müll

Herausnehmbare
 Poller

15m



BRÜCKENBEMALUNG
 Lageplan Österreichischer Platz
 Paulinenbrücke

Maßstab: 1:200
 Format: DIN A3
 Datum: März 2019



Österreichischer Platz
www.oe-platz.de
oep@stadtluecken.de

Ein Projekt initiiert von Stadtlücken e.V.
www.stadtluecken.de
 mit Unterstützung der Stadt Stuttgart

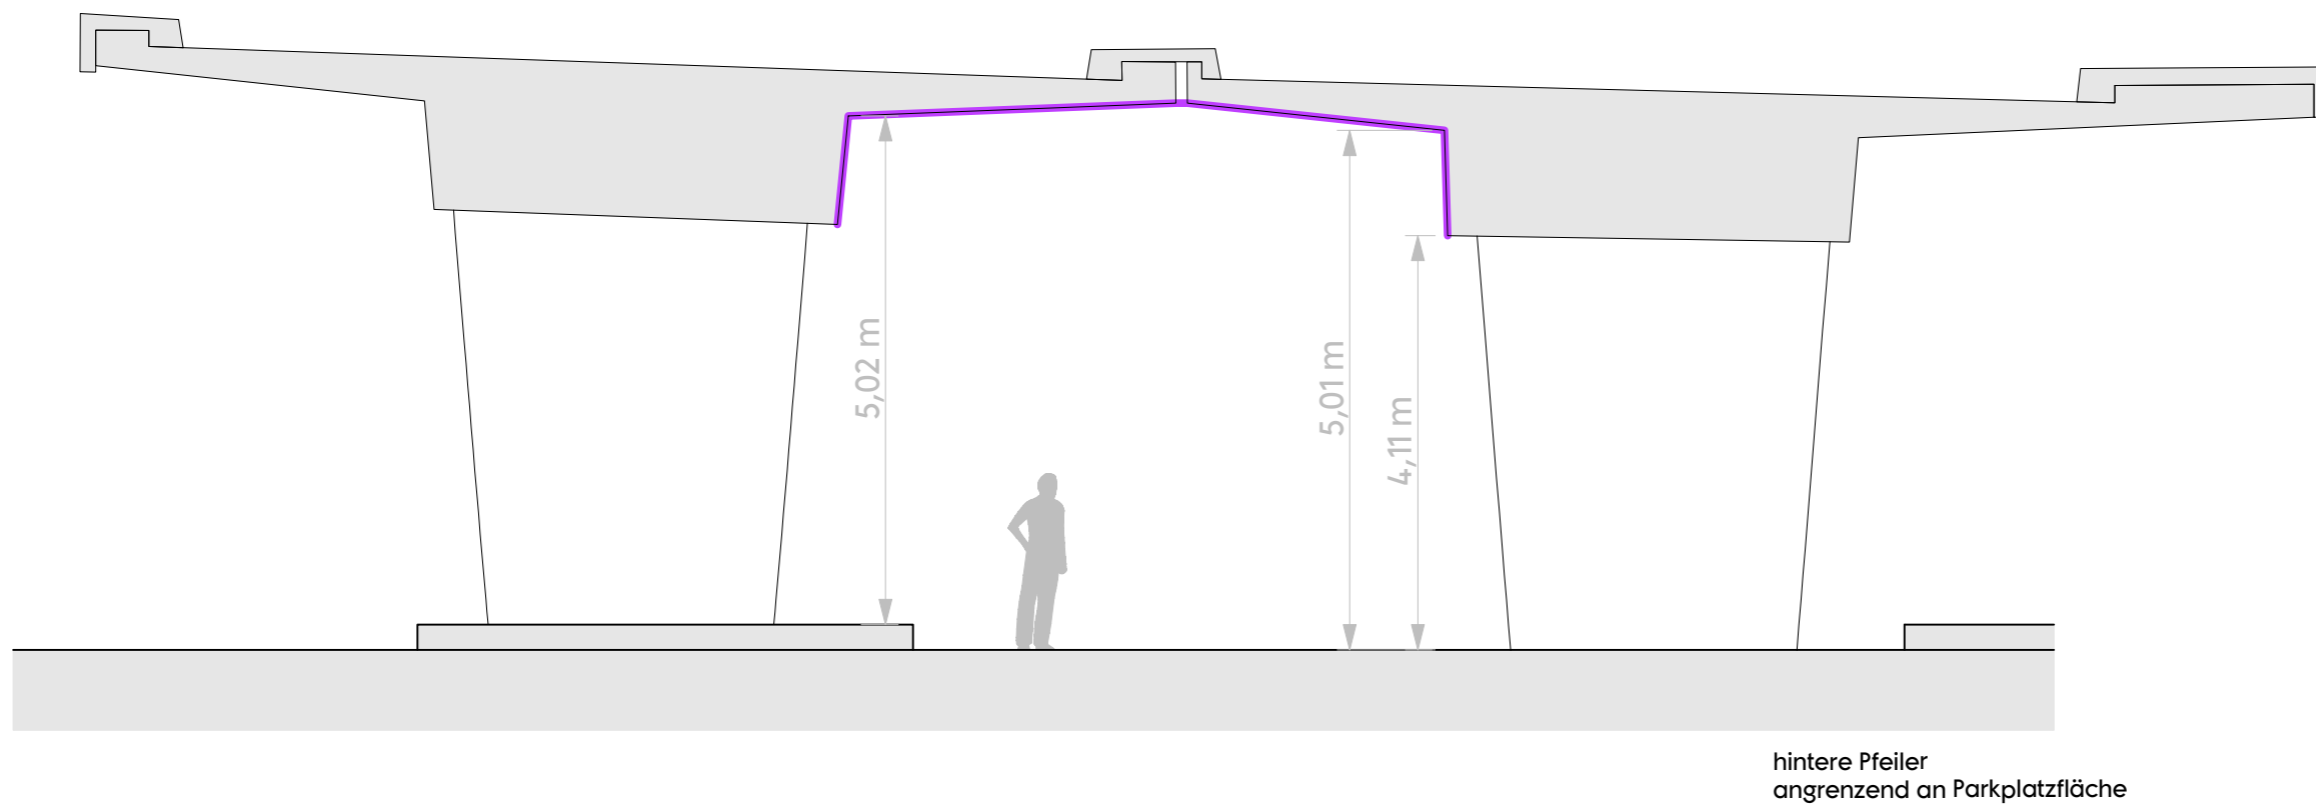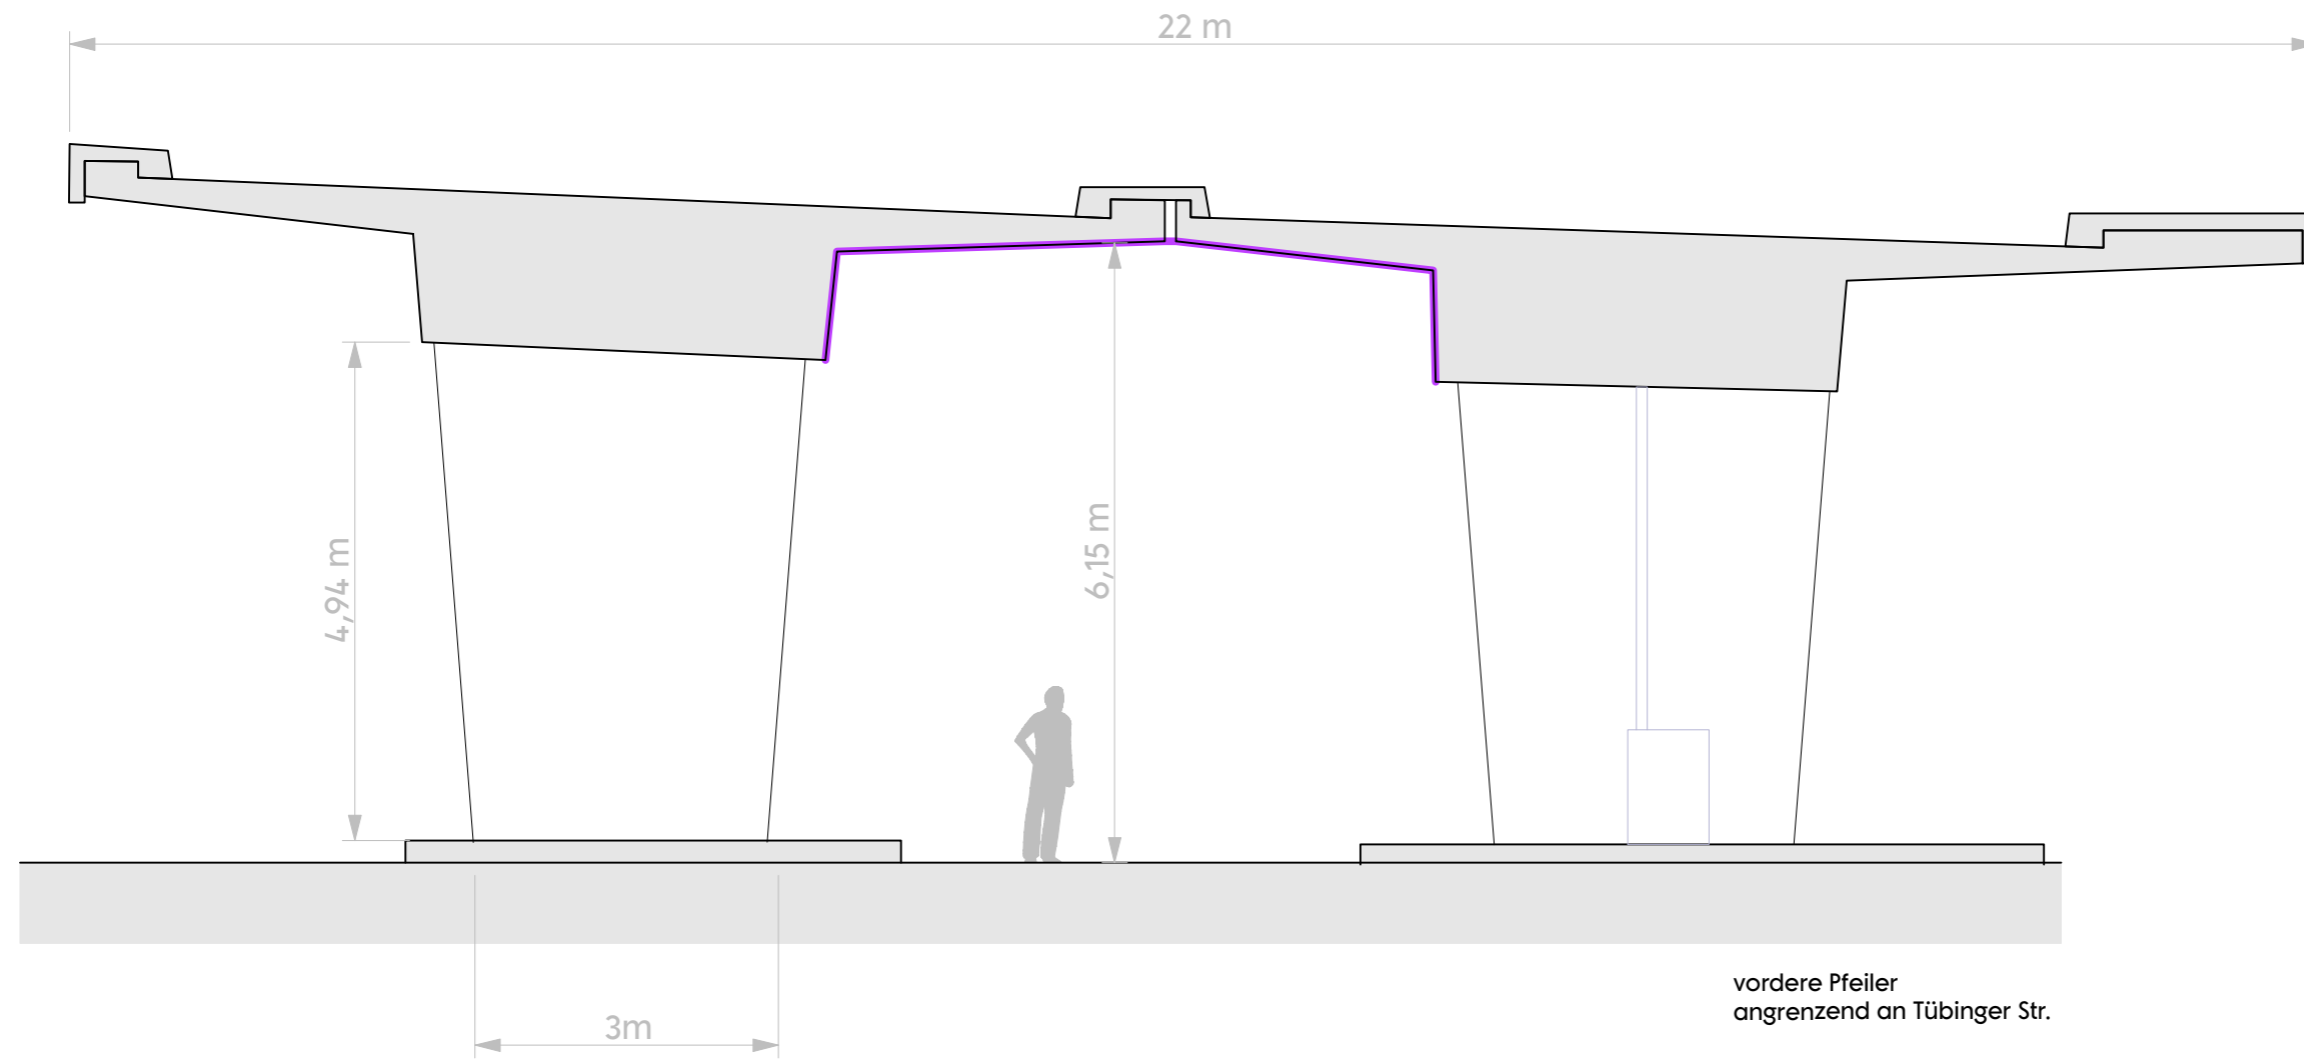

Schnitt durch Paulinenbrücke
Blickrichtung Süd (Richtung Heusteigviertel)

Maßstab: 1:75
Format: DIN A3
Datum: März 2019

Alle Maße sind nur grobe Richtwerte-
bitte vor Ort überprüfen!



Österreichischer Platz
www.oe-platz.de
oep@stadtluecken.de

Ein Projekt initiiert von Stadtlücken e.V.
www.stadtluecken.de
mit Unterstützung der Stadt Stuttgart